



*Prix hors TVA et frais d'architecte (±5%)

Plans et photos non contractuels.

MODÈLE B


MODÈLE A

CLÉ SUR PORTE	186.683 €*	176.579 €*
GROS ŒUVRE FERMÉ	125.678 €*	120.418 €*
CARPORT	8.626 €*	
Surface totale	157 m ²	141 m ²
Prix au m ²	1.192 €*	1.251 €*

3,5 m sous corniche ■ Angle de toiture : 35°

mc234

MODÈLE A

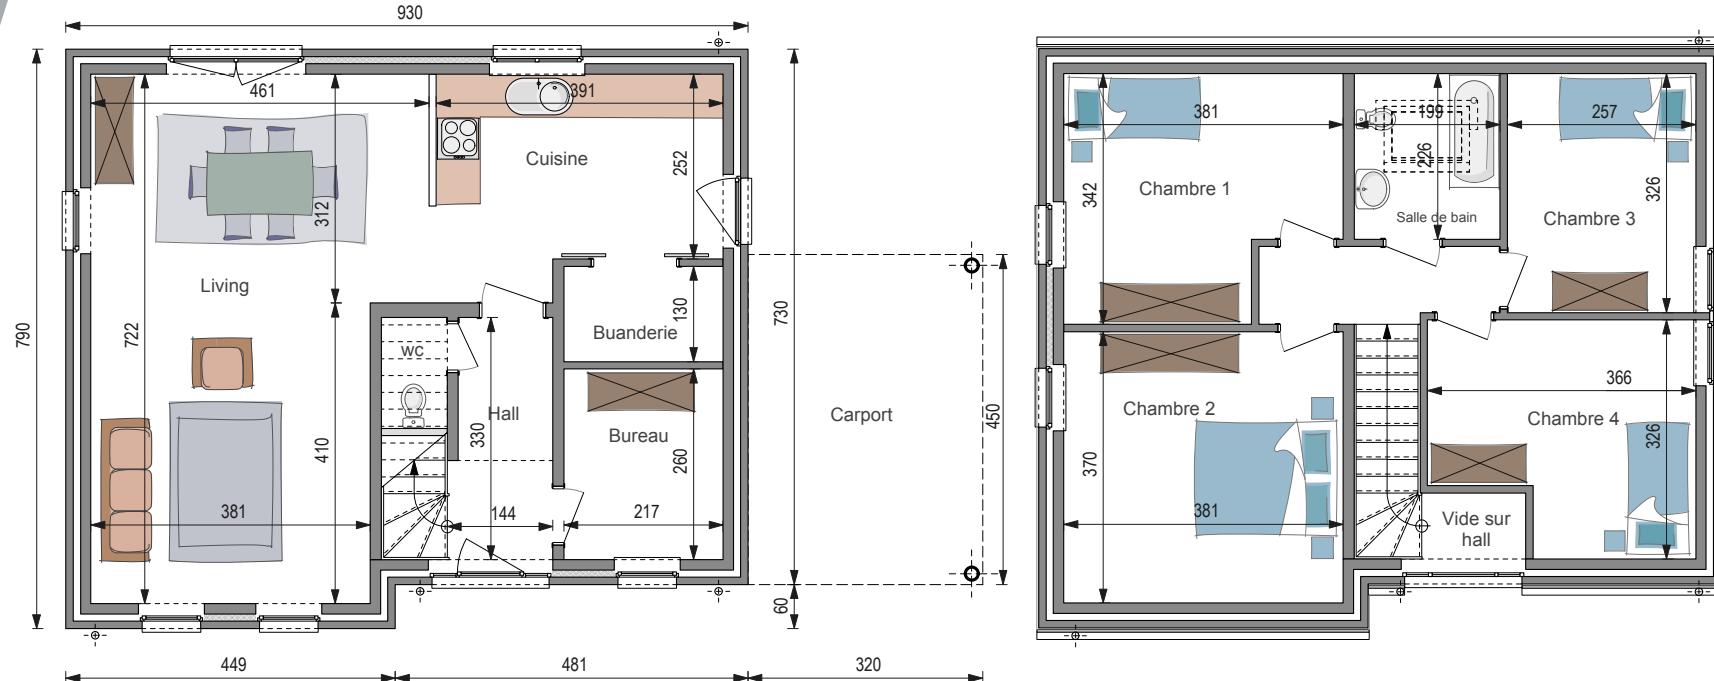

MODÈLE B

