



Jointive des 2 côtés

CLÉ SUR PORTE 177.003 €*

GROS ŒUVRE FERMÉ 118.569 €*

Surface totale 154 m²

Prix au m² 1.149 €*


5,2 m sous corniche ■ Angle de toiture : 35°

Plans et photos non contractuels.

*Hors TVA et frais d'architecte (±5%)

mc246

REZ-DE-CHAUSSÉE

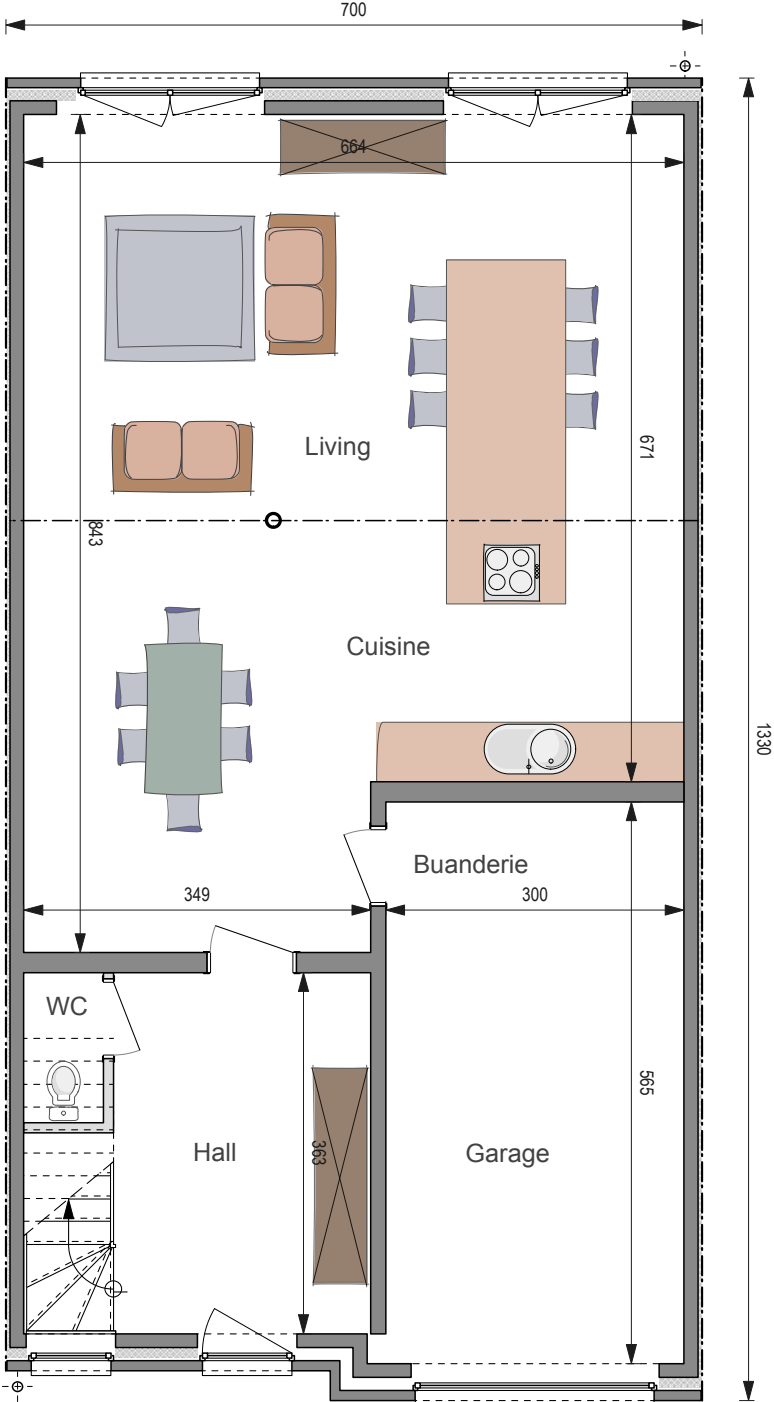

ÉTAGE

