



AVEC GARAGE

SANS GARAGE

CLÉ SUR PORTE

241.345 €*

199.920 €*

GROS ŒUVRE FERMÉ

175.291 €*

138.858 €*

Surface totale

216 m²

170 m²

Prix au m²

1.119 €*

1.176 €*


4,1 m sous corniche ■ Angle de toiture : 35°

Plans et photos non contractuels.

*Prix hors TVA et frais d'architecte (±5%)

mc408

REZ-DE-CHAUSSÉE

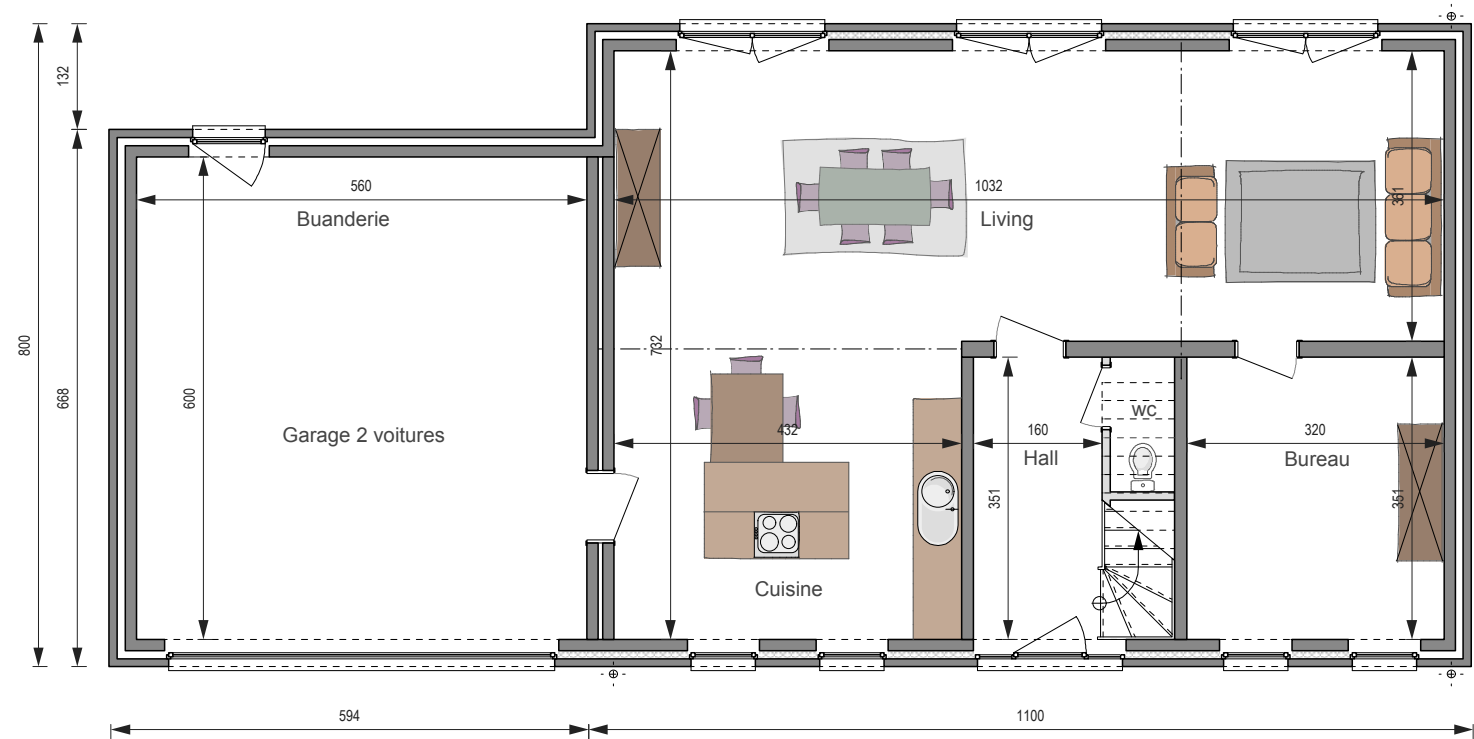

ÉTAGE

