



AVEC GARAGE

SANS GARAGE

CLÉ SUR PORTE

257.838 €*

221.081 €*

GROS ŒUVRE FERMÉ

187.032 €*

154.295 €*

Surface totale

222 m²

190 m²

Prix au m²


1.159 €*

1.161 €*

5,2 m sous corniche ■ Angle de toiture: 35°

mc532

REZ-DE-CHAUSSÉE

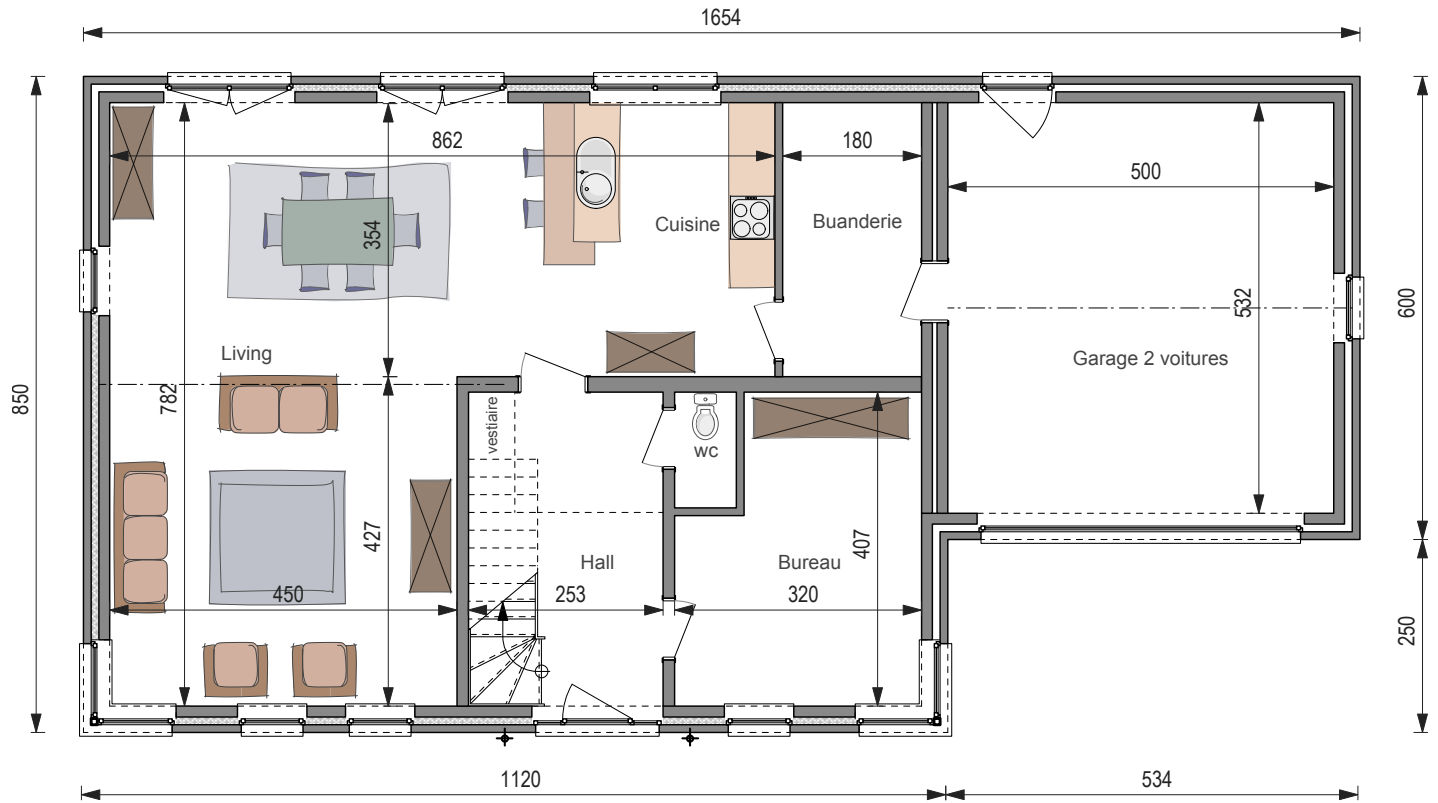

ÉTAGE

