



AVEC GARAGE

SANS GARAGE

CLÉ SUR PORTE

306.949 €*

266.021 €*

GROS ŒUVRE FERMÉ

223.415 €*

187.242 €*

Surface totale

284 m²

248 m²

Prix au m²

1.082 €*

1.074 €*


4,2 m sous corniche ■ Angle de toiture : 35°

mc716

Plans et photos non contractuels.

*Prix hors TVA et frais d'architecte (±5%)

REZ-DE-CHAUSSÉE

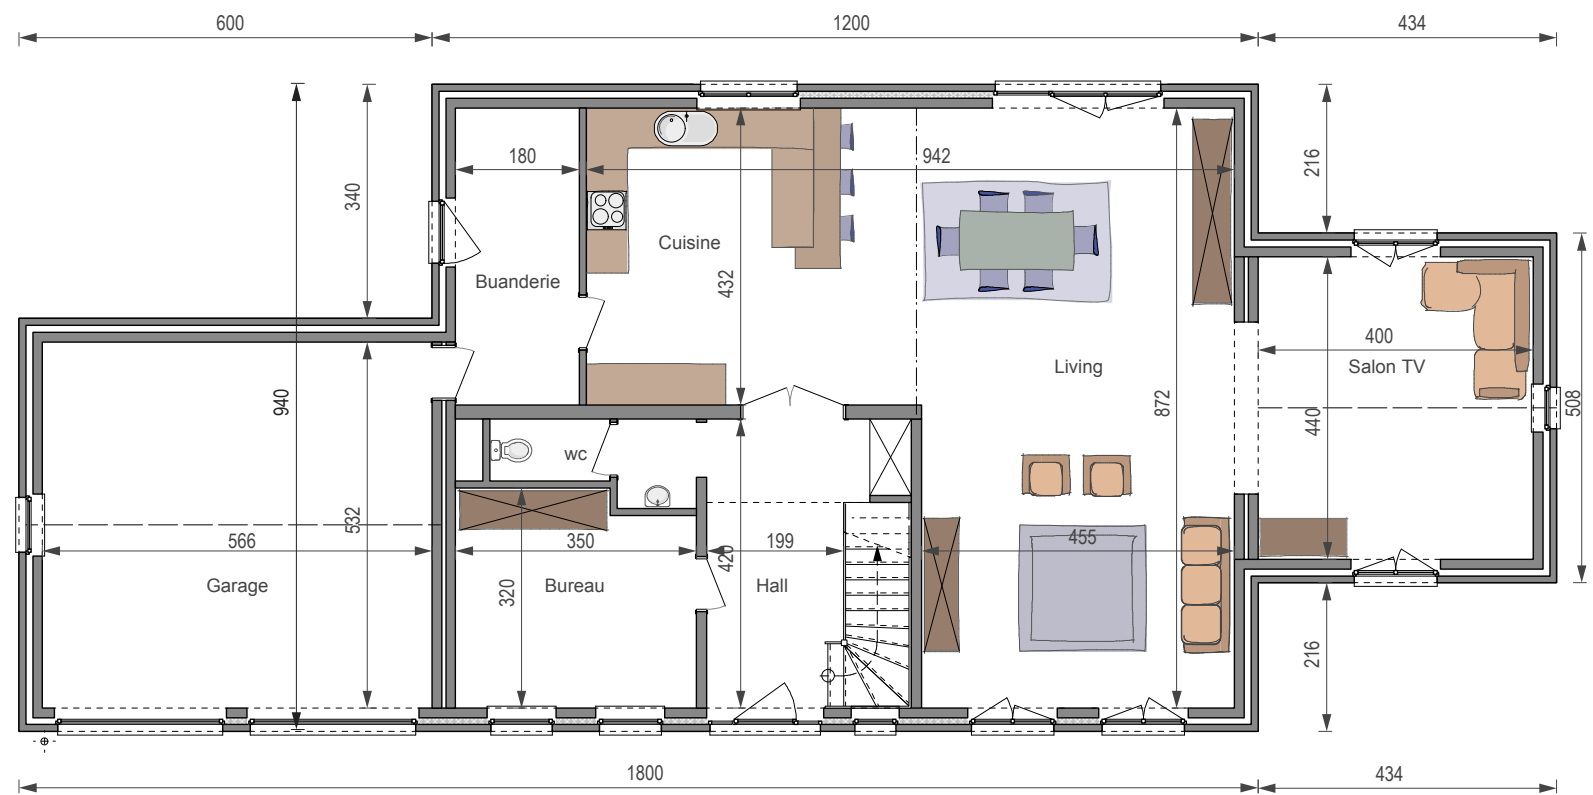

ÉTAGE

