



CLÉ SUR PORTE **352.473 €***

GROS ŒUVRE FERMÉ **254.650 €***

Surface totale **349 m²**

Prix au m² **1.010 €***


4,6 m sous corniche ■ Angle de toiture : 35°

mc828

Plans et photos non contractuels.

*Hors TVA et frais d'architecte (±5%)

REZ-DE-CHAUSSÉE

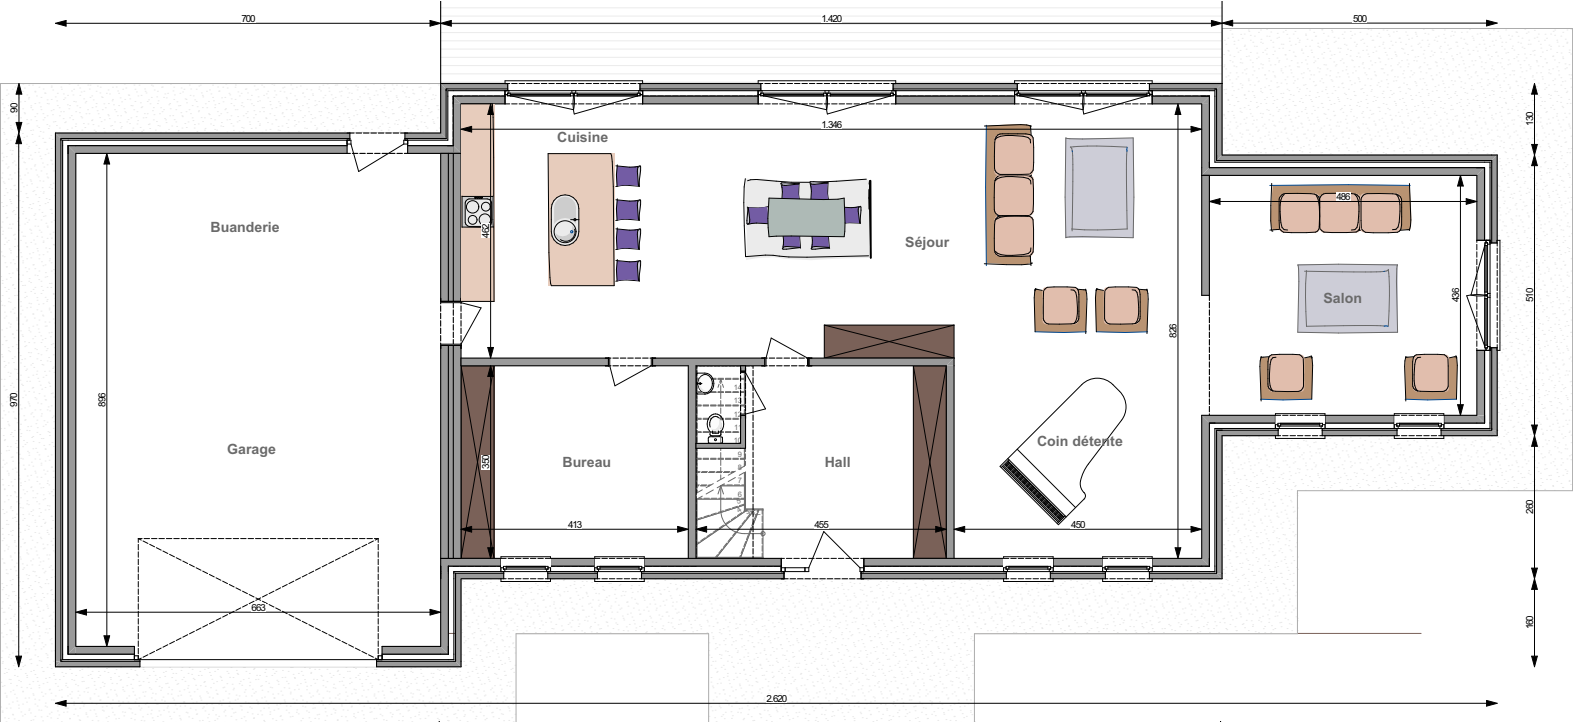

ÉTAGE

