



LOT 2 MAISONS

CLÉ SUR PORTE 314.399 €*

GROS ŒUVRE FERMÉ 208.540 €*

Surface totale 256 m²


Prix au m² 1.230 €*

4,2m sous corniche ■ Angle de toiture : 35°

mc922

*Hors TVA et frais d'architecte (±5%)

REZ-DE-CHAUSSÉE

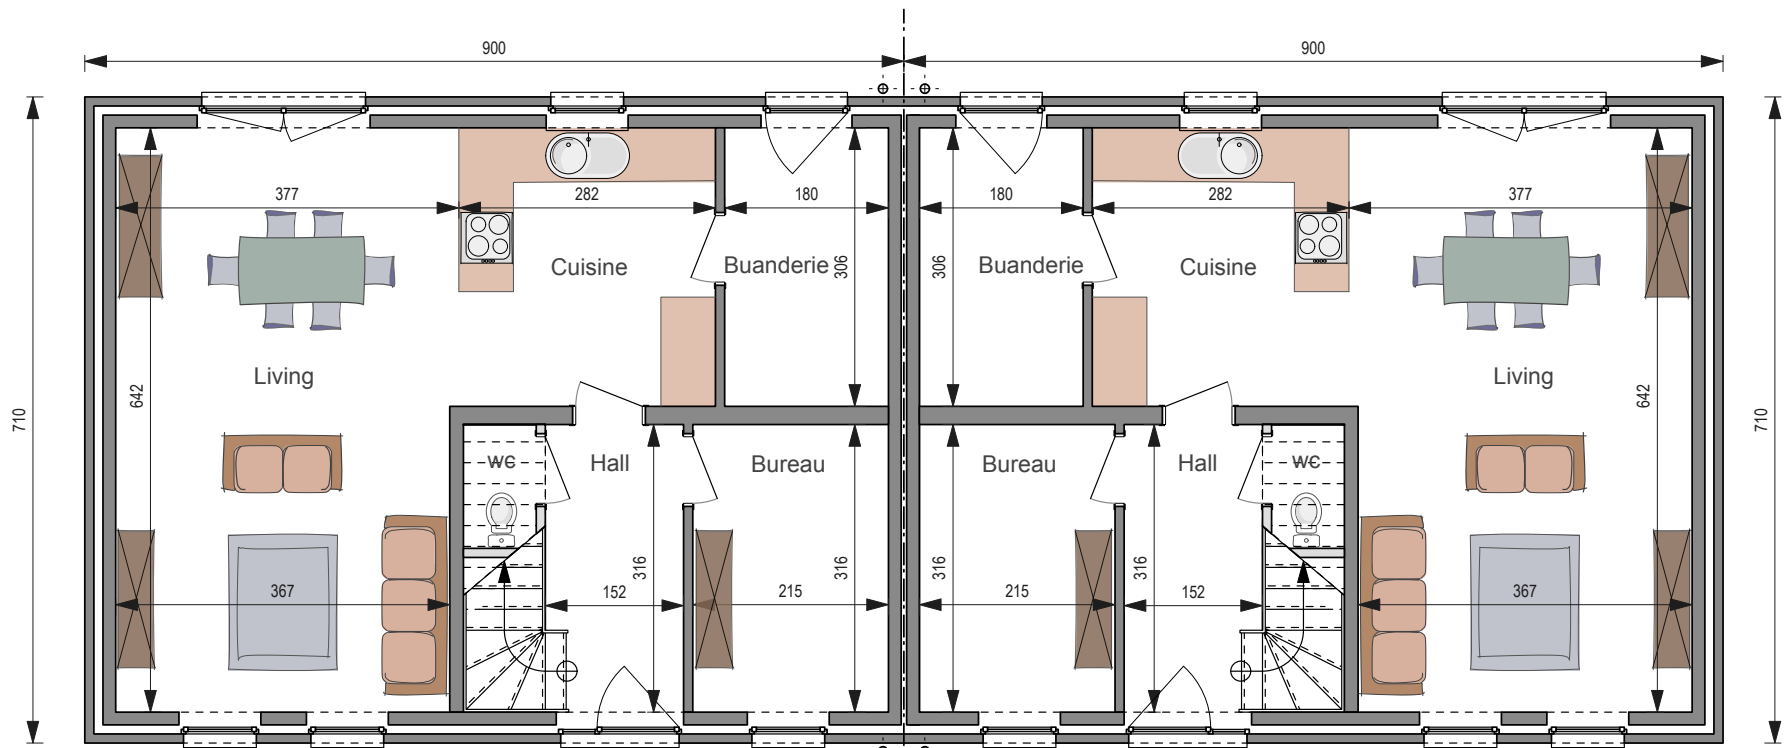

ÉTAGE

