



LOT 2 MAISONS

CLÉ SUR PORTE 314.548 €*

GROS ŒUVRE FERMÉ 211.793 €*

Surface totale 275 m²

Prix au m² 1.143 €*


3,5 m sous corniche ■ Angle de toiture : 35°

Plans et photos non contractuels.

*Hors TVA et frais d'architecte (±5%)

mc926

REZ-DE-CHAUSSÉE

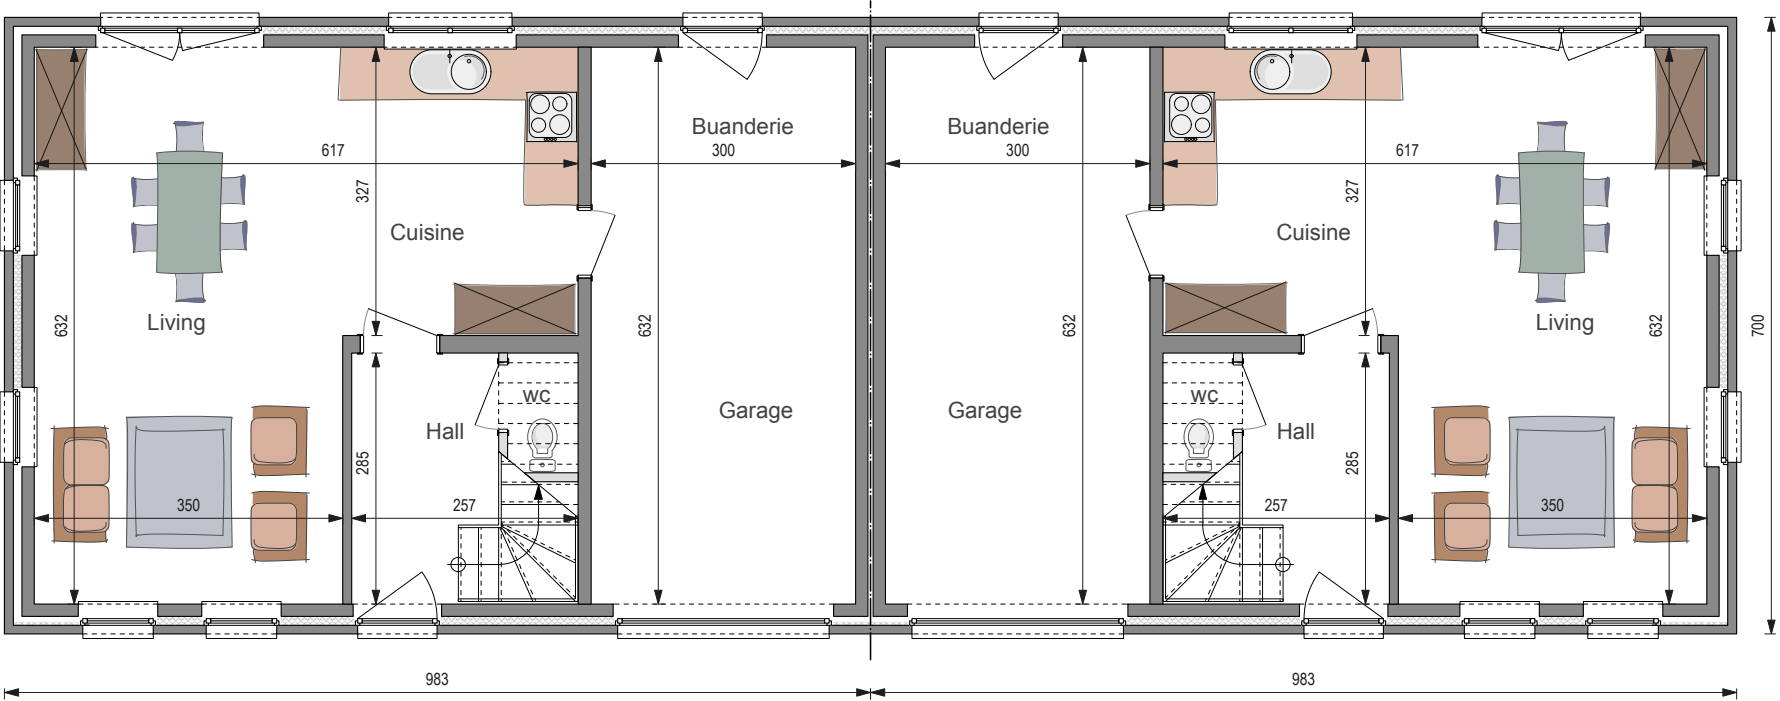

ÉTAGE

