



LOT DE 3 MAISONS

CLÉ SUR PORTE **555.433 €***

GROS ŒUVRE FERMÉ **373.927 €***

Surface totale **496 m²**

Prix au m² **1.120 €***


5,2 m sous corniche ■ Angle de toiture : 35°

Plans et photos non contractuels

*Hors TVA et frais d'architecte (±5%)

mc954

REZ-DE-CHAUSSÉE

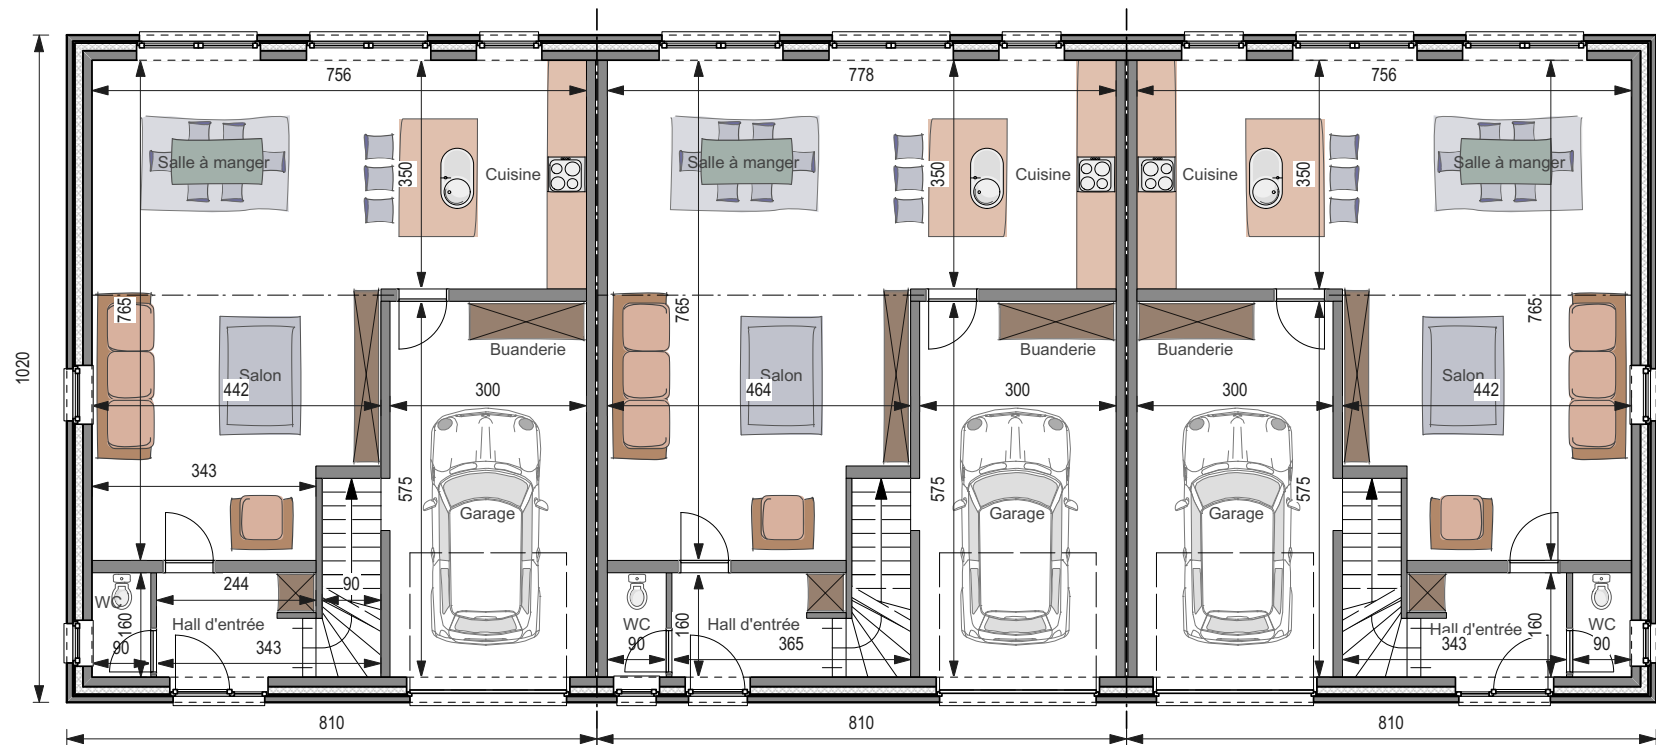

ÉTAGE

