



LOT DE 3 MAISONS

AVEC CARPORT

SANS CARPORT

CLÉ SUR PORTE

585.737 €*

563.339 €*

GROS ŒUVRE FERMÉ

395.816 €*

373.357 €*

Surface totale

493 m²

493 m²

Prix au m²


1.189 €*

1.143 €*

5,2 m sous corniche ■ Angle de toiture : 35°

mc958

REZ-DE-CHAUSSÉE

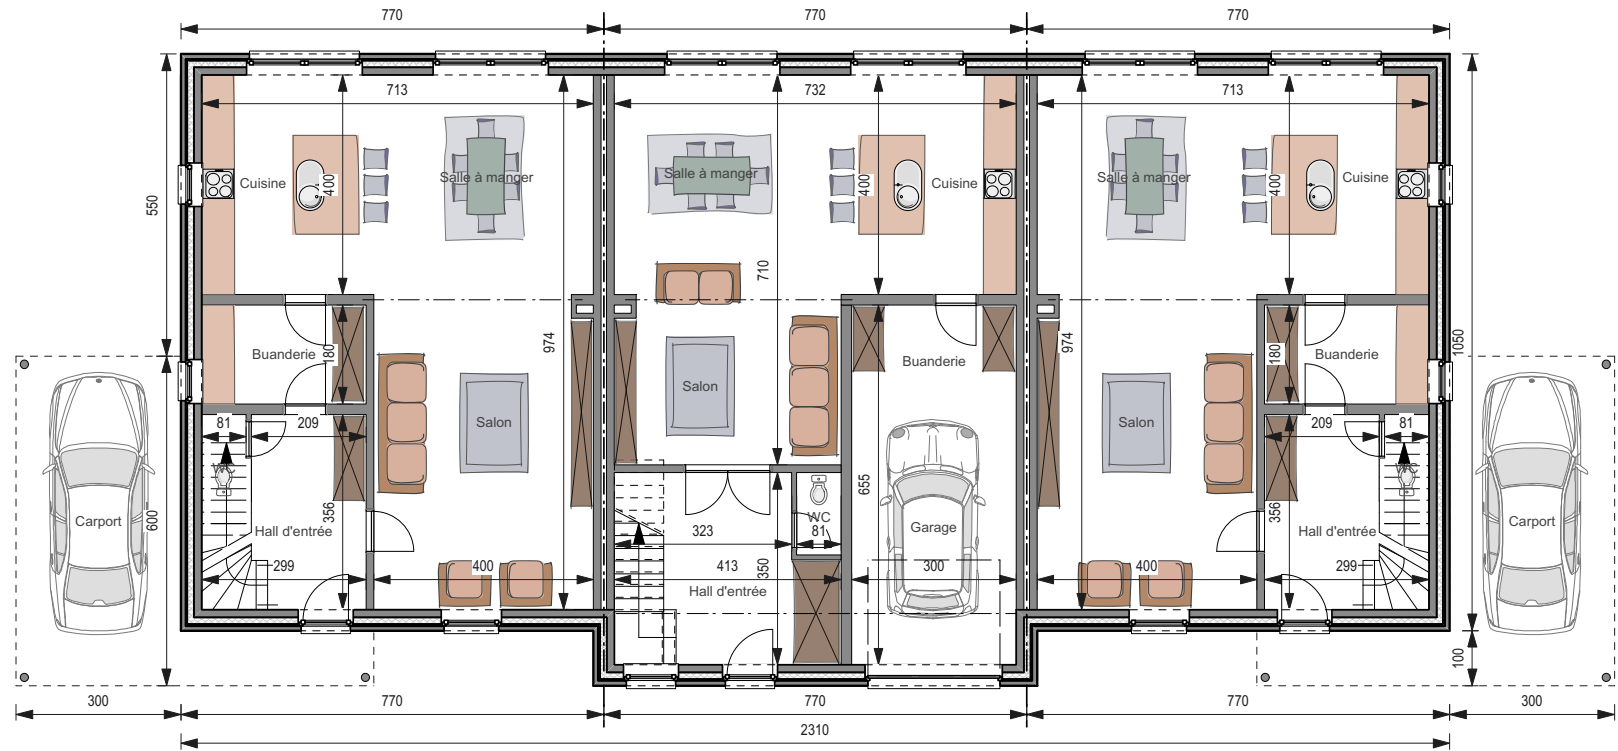

ÉTAGE

