

IMMEUBLES DE BUREAUX

LIGNE INVEST



BUREAUX

CLÉ SUR PORTE **611.732 €***

GROS ŒUVRE FERMÉ **435.639 €***

Surface totale **581 m²**
Prix au m² **1.053 €***


5,8 m sous corniche

Plans et photos non contractuels.

*Hors TVA et frais d'architecte (±5%)

mc967

REZ-DE-CHAUSSÉE

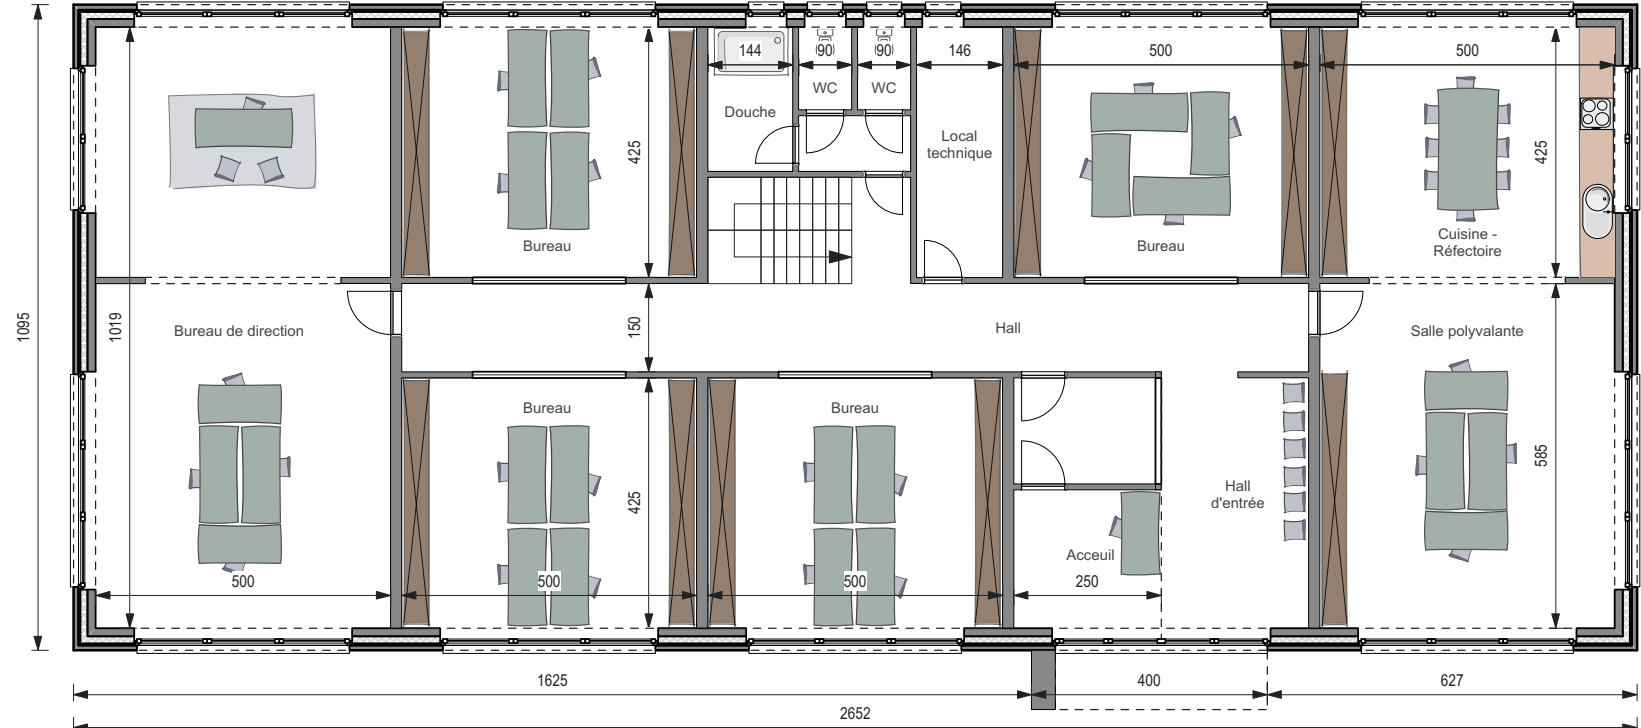

ÉTAGE

