



LOT DE 6 MAISONS

CLÉ SUR PORTE 936.397 €*

GROS ŒUVRE FERMÉ 586.325 €*

Surface totale 760 m²


Prix au m² 1.232 €*

5,2 m sous corniche ■ Angle de toiture : 35°

*Hors TVA
et frais d'architecte (±5%)

mc978

REZ-DE-CHAUSSÉE

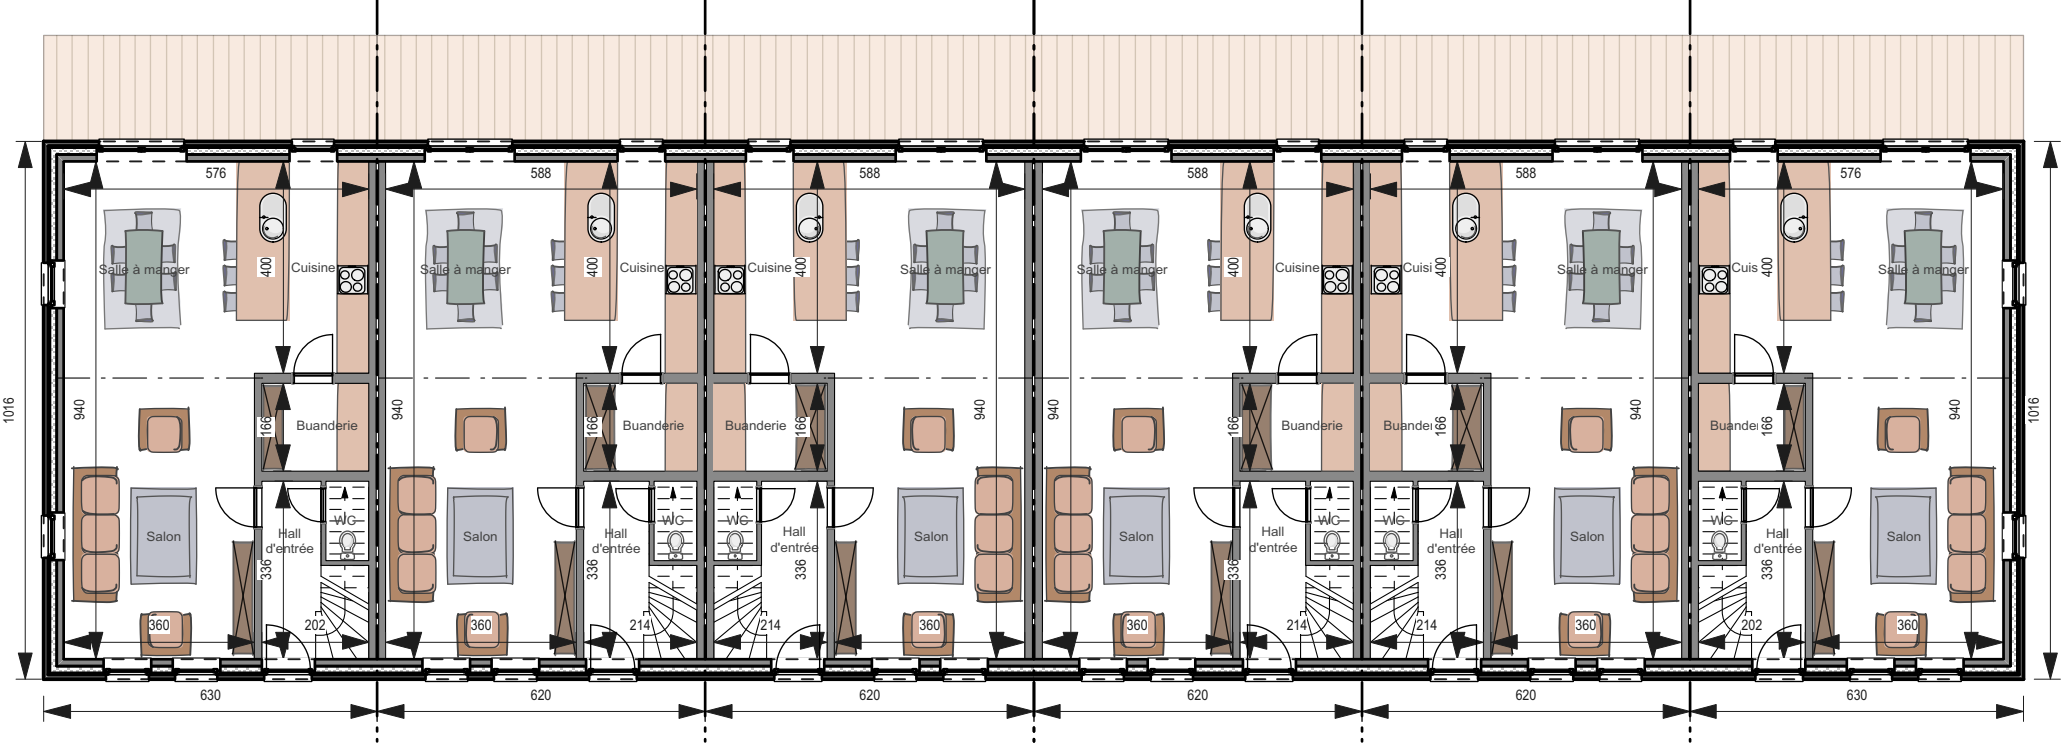

ÉTAGE

