



IMMEUBLE DE 12 APPARTEMENTS

CLÉ SUR PORTE 1.173.880 €*


GROS ŒUVRE FERMÉ 662.833 €*

Surface totale **888 m²**

Prix au m² **1.322 €***

7,6 m sous corniche ■ Angle de toiture : 35°

REZ-DE-CHAUSSÉE

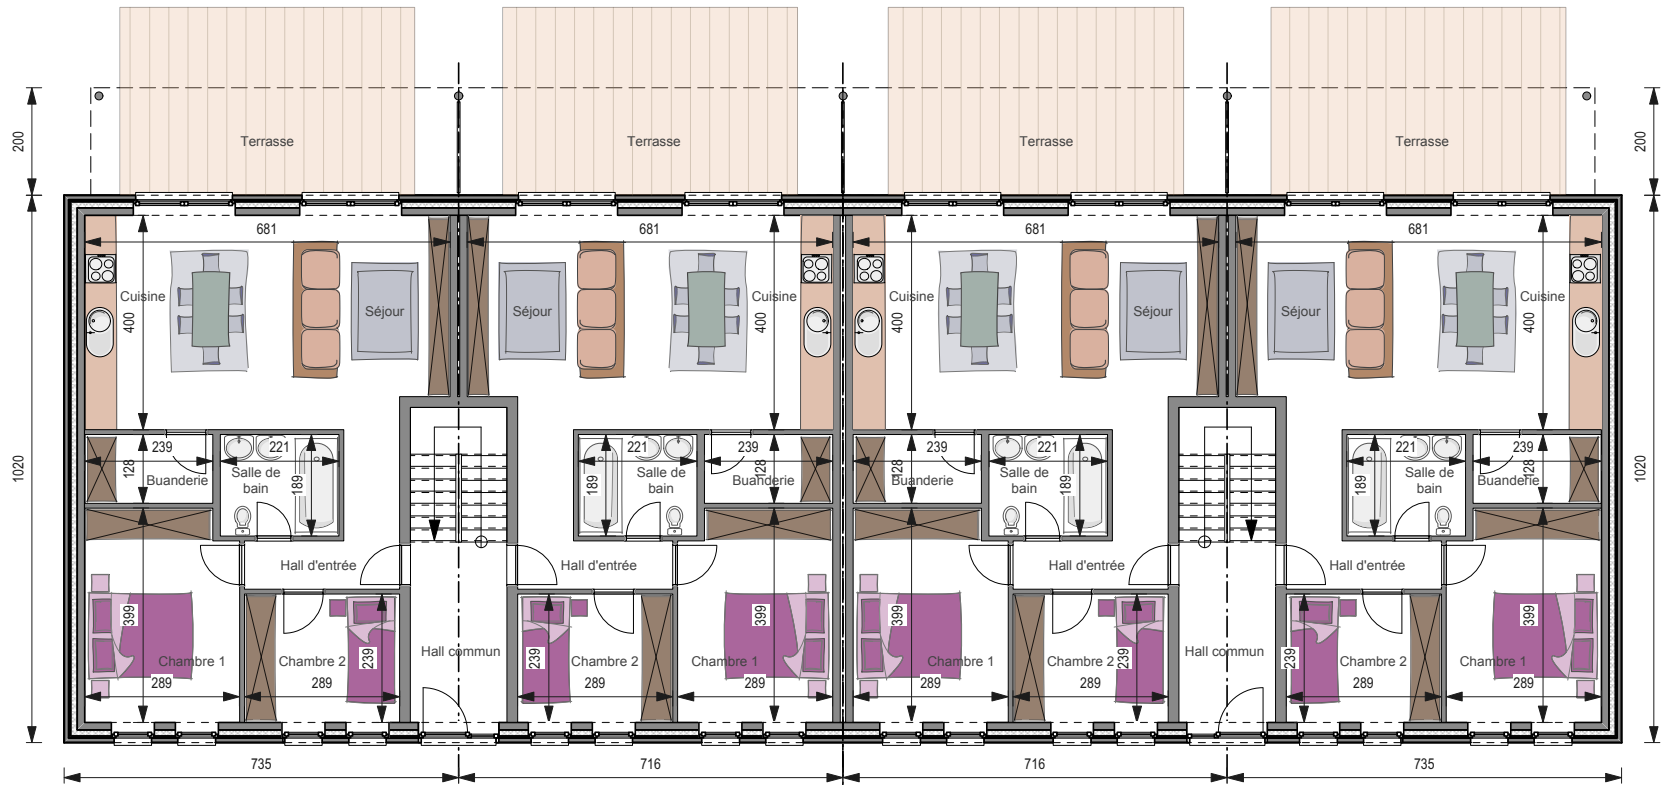

ÉTAGE 1 & 2

